

METALL BYGG

Prosjektnummer:
Prosjektnavn:
Prosjekt opprettet (dato):

Tegner:
Navn: Glenn Larsen
TE: 928 66 849
Epost: glenn.larsen@metallbygg.no

Tegningstittel:
Plan 1. etasje


Arknummer:
A300

Målestokk:
1 : 50


Arkstørrelse:
A1

© Alle rettigheter reservert utvidende for prosjektbyggen. Aperting eller bruk av disse tegningene er forbudt uten skriftlig samtykke.


22.10.2025 10:47:23

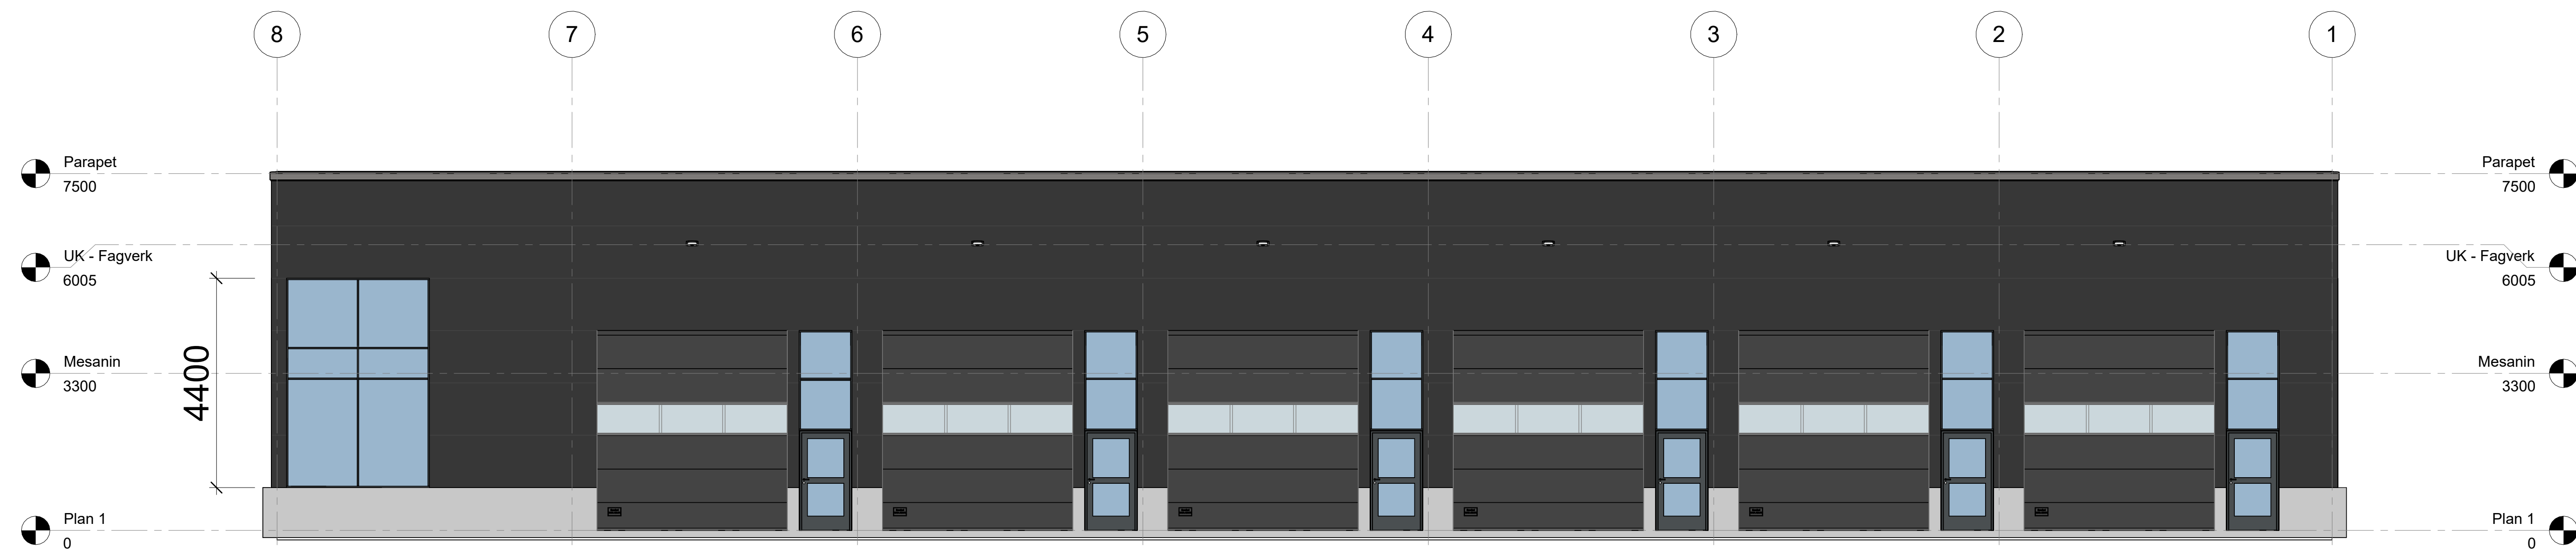


Nord/Vest
1 : 75

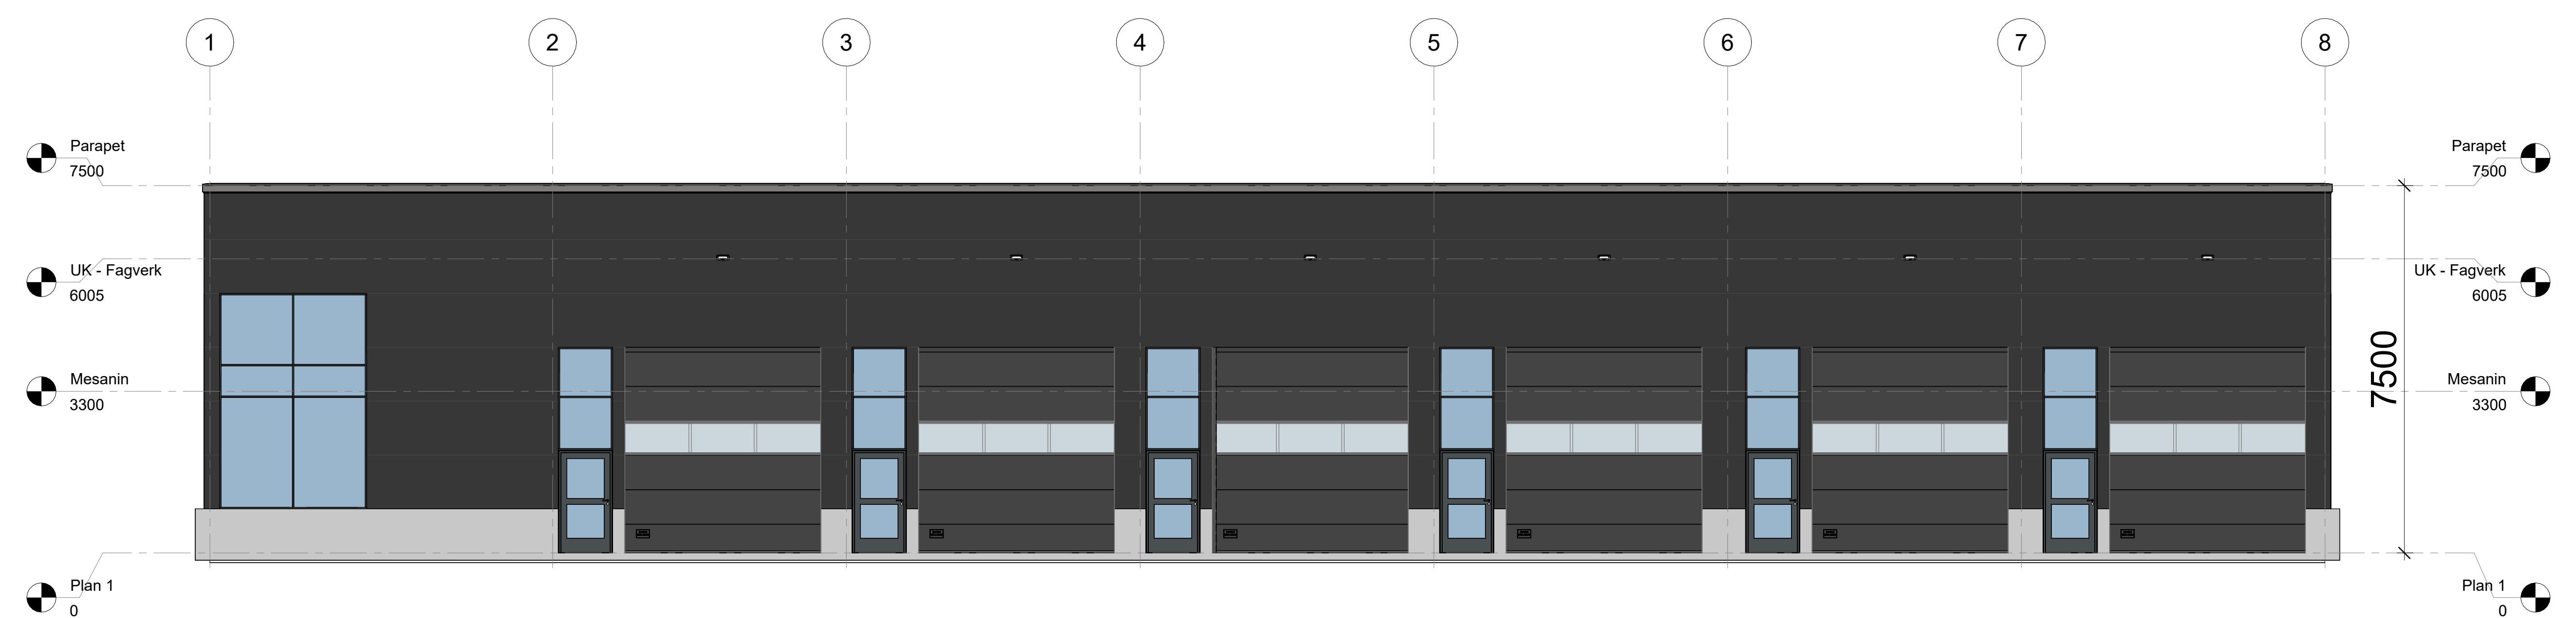

Sør/Øst
1 : 75

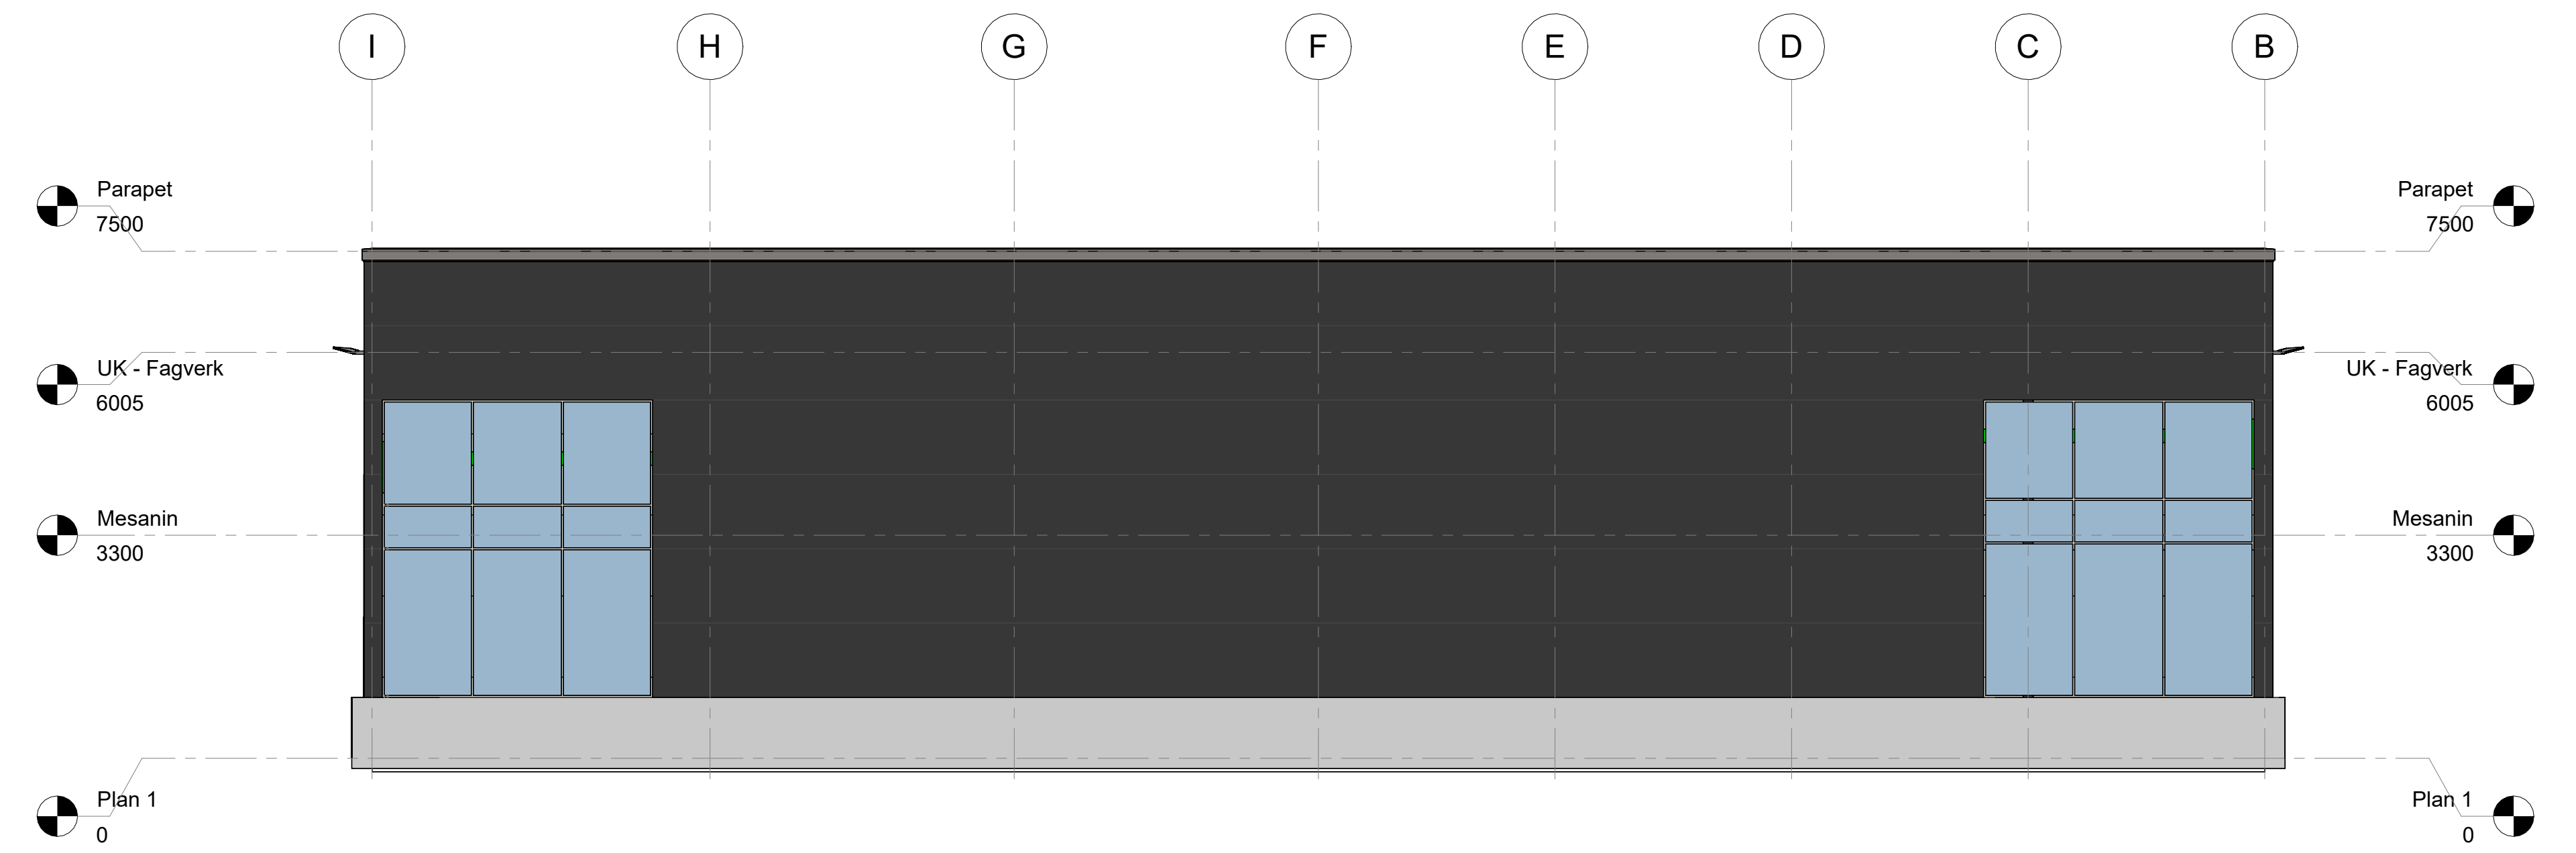

Sør/Vest
1 : 75

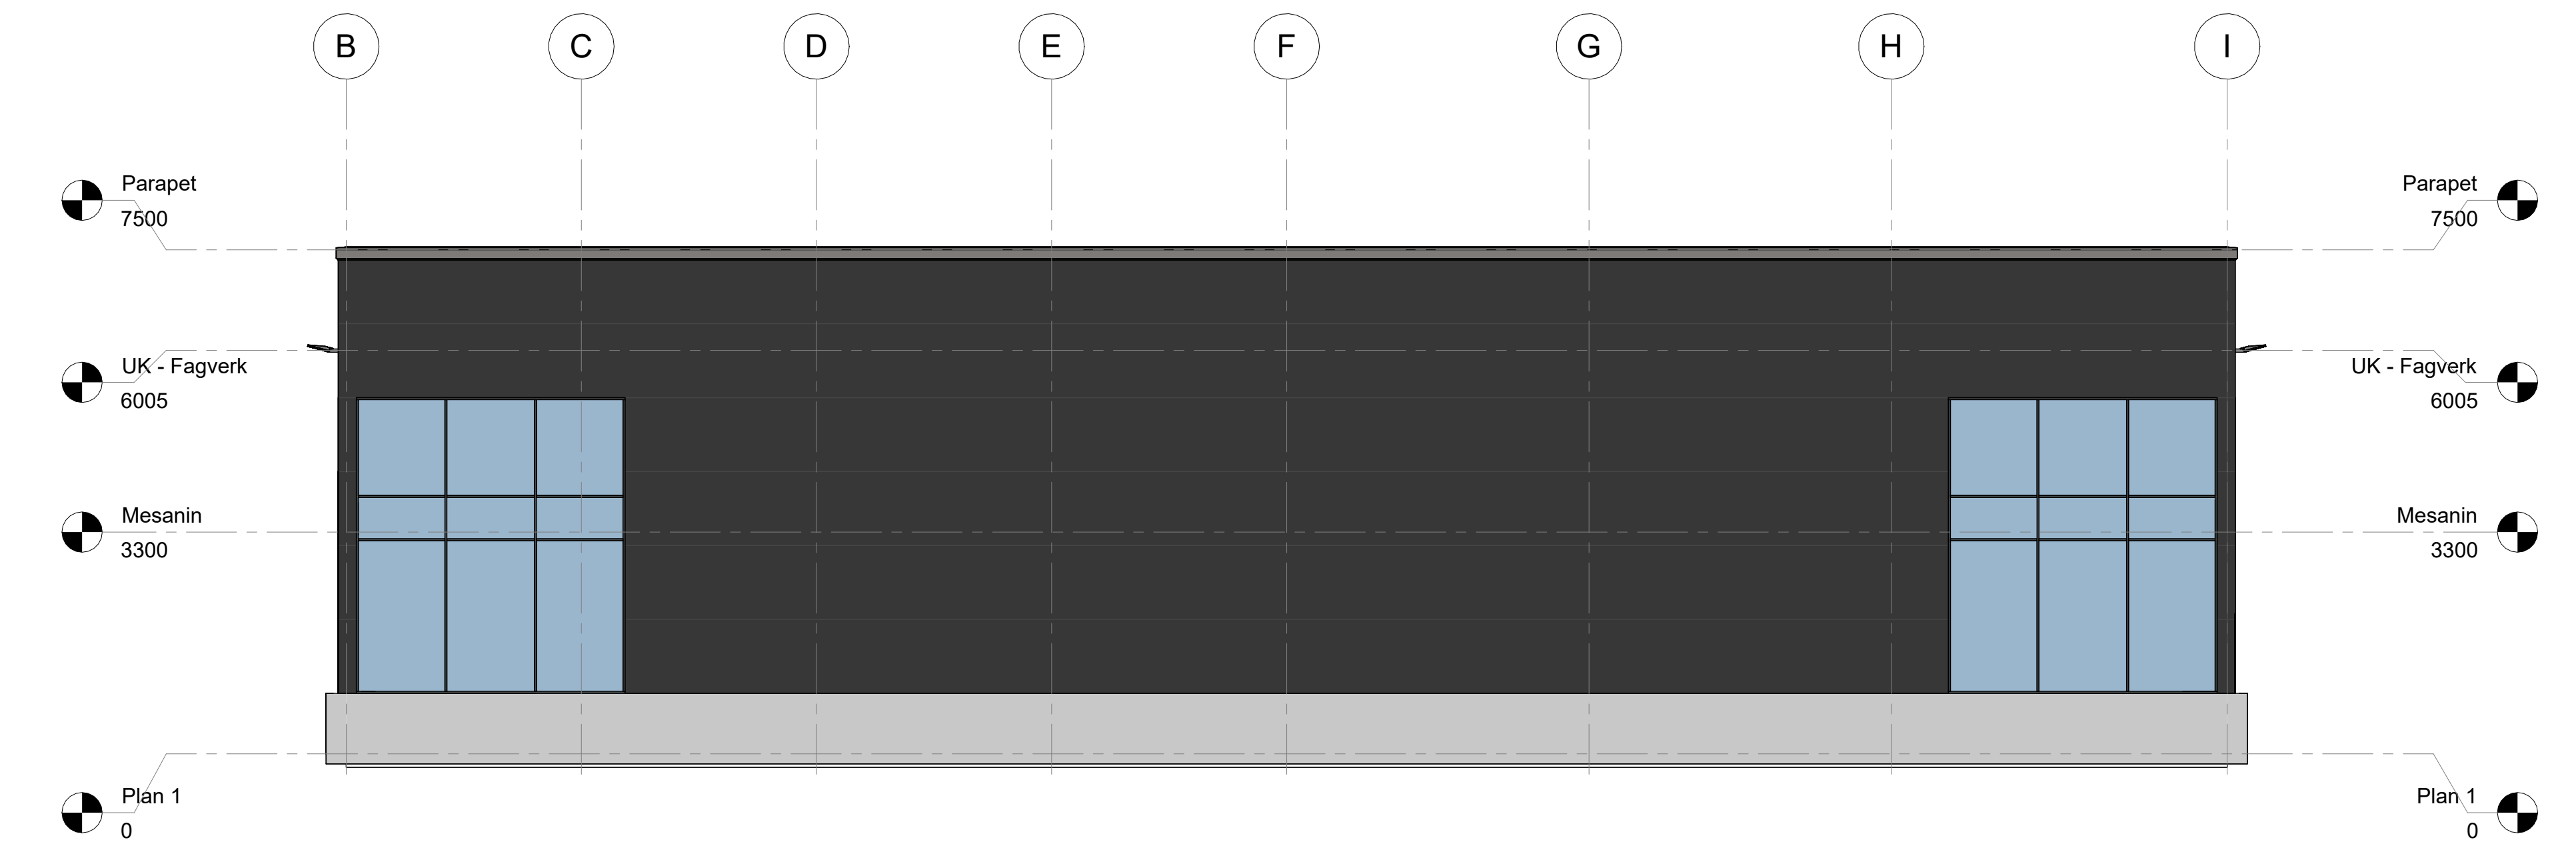

Nord/Øst
1 : 75

METALL BYGG

Prosjektnummer:
Prosjektet opprettet (dato):

Tegner:
Navn: Glenn Larsen
TE: 928 66 849
Epost: glenn.larsen@metallbygg.no

Tegningssett:
Fasade: A400

Målestokk:
1 : 75

Ansvarstema:
A400

© Alle rettigheter forbeholdt. Denne utøvelsen er prosjekterings- og tegningsmateriale og skal ikke brukes uten skriftlig samtykke.

22.10.2025 10:47:25