



Prosjektnummer:	
Prosjektet opprettet (dato):	
Tegner:	
Navn:	Glenn Larsen
TE:	522 65 845
Epost:	glenn.larsen@metallbygg.no
Tegningstittel:	
Plan 1. etasje	Arknummer: A300
Målestokk:	Arkstørrelse: A1
1 : 75	
© Alle rettigheter forbeholdt. Denne utgaven er for prosjektering. Kopiering eller bruk av disse tegningene er forbudt uten skriftlig samtykke.	

20.05.2025 13:54:05

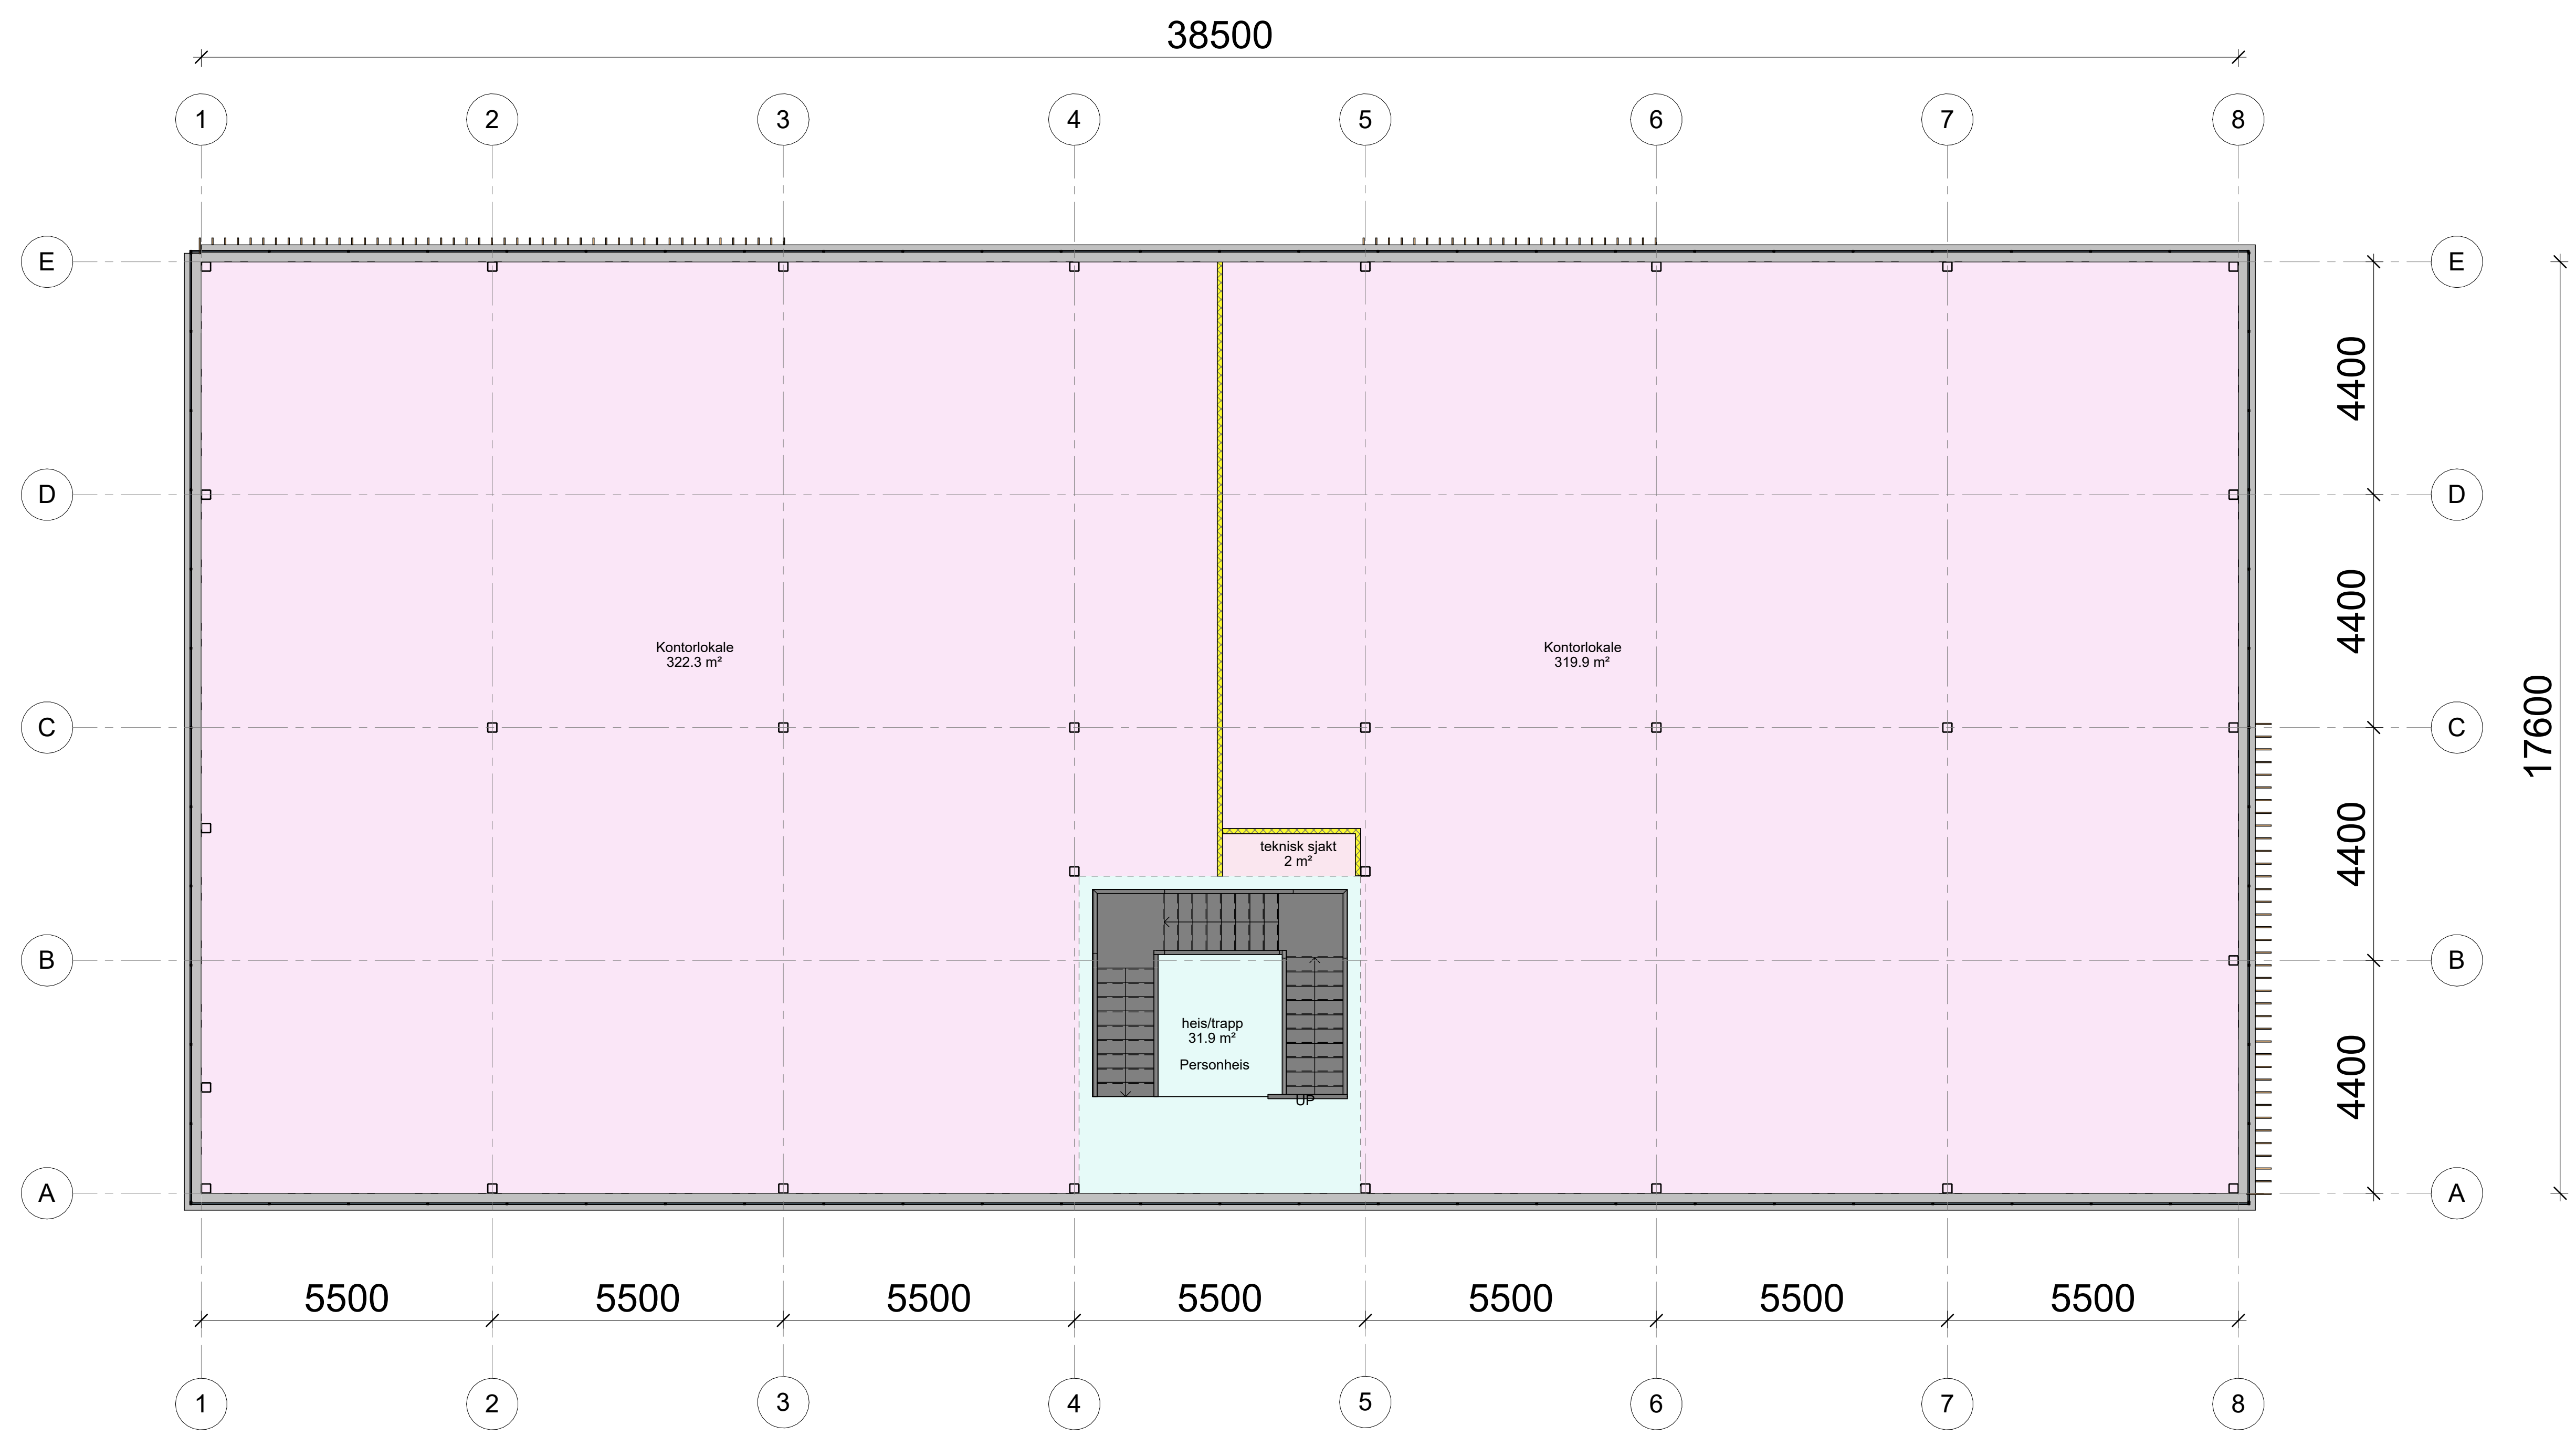

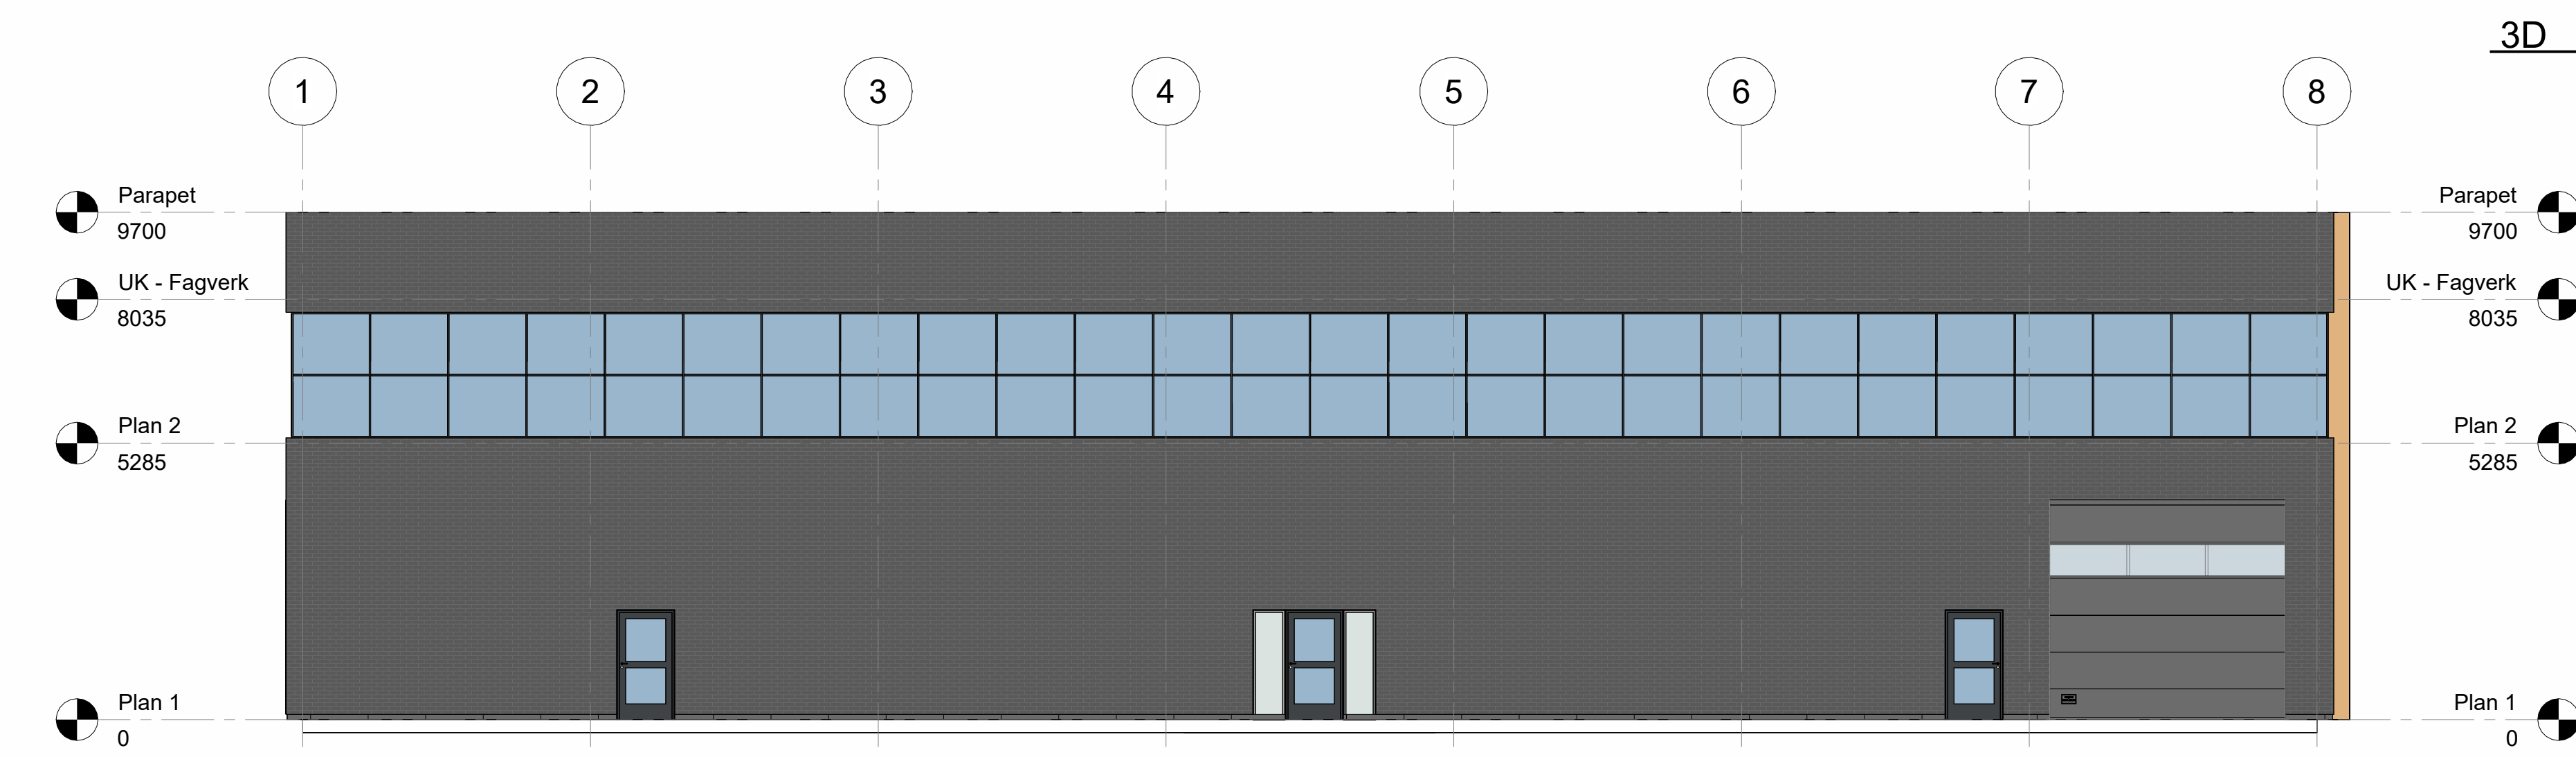

3D

